
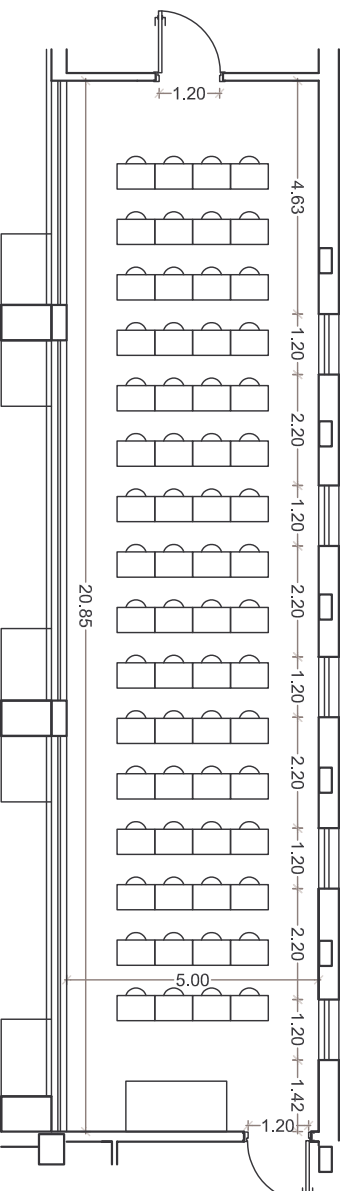


SALE D'ANNUNZIO, E. FLAIANO, I. SILONE, F.P. MICCHETTI
ALLESTIMENTO A BANCHI SCUOLA
50 POSTI

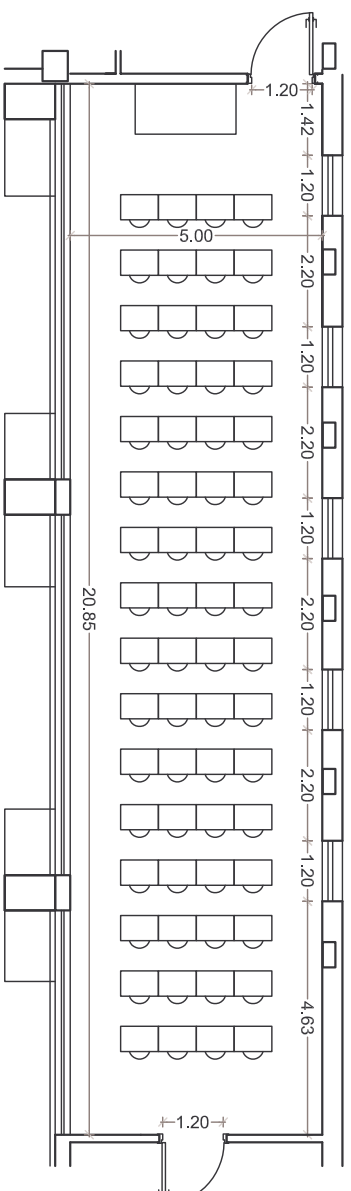

PIANO PRIMO

SCALA 1:150